



REPUBLIKA E SHQIPËRISË
BASHKIA DURRËS
KËSHILLI BASHKIAK

VENDIM

Nr. 126, datë 27.07.2023

PËR DISA NDRYSHIME NË VENDIMIN E KËSHILLIT BASHKIAK NR.101, DATË 29.9.2022, “PËR MIRATIMIN E KËRKESËS PËR T’U DREJTUAR KËSHILLIT TË MINISTRAVE PËR NJË NDRYSHIM TË VKM-SË NR. 431, DATË 15.05.2013, DHE MIRATIMIN E PËRDITËSIMIT PJESOR TË PRONËS ME EMËRTIMIN “FUSHË SPORTI”, ME VENDODHJE KATUND I RI, ZK 2117

Bazuar në ligjin nr.139/2015, “Për vetëqeverisjen vendore”, i ndryshuar, Vendimit të Këshillit Bashkiak nr.101, datë 29.9.2022, ku është miratuar kërkesa për t’u drejtuar Këshillit të Ministrave për një ndryshim të VKM-së nr. 431, datë 15.05.2013, sipas relacionit të përgatitur nga Drejtoria Ligjore, me propozim të Kryetarit të Bashkisë,

**KËSHILLI BASHKIAK
VENDOSI:**



1. Miratimin për disa ndryshime në Vendimin e Këshillit Bashkiak nr.101, datë 29.9.2022, “Për miratimin e kërkesës për t’u drejtuar Këshillit të Ministrave për një ndryshim të VKM-së nr. 431, datë 15.05.2013, “Për miratimin e listës përfundimtare të pronave të paluajtshme publike shtetërore, që transferohen në pronësi ose përdorim të Komunës Katundi i Ri, të Qarkut të Durrësit”, dhe miratimin e përditësimit pjesor të pronës me emërtimin “Fushë Sporti”, me vendodhje Katund i Ri, ZK 2117”, për shkak të ndryshimeve të ardhura nga regjistrimi i pronës kufitare me emërtimin Shkolla e Mesme e Bashkuar “Jusuf Hoti”, me vendodhje në fshatin Katundi i Ri, si më poshtë:
 - a. Ndryshimin e Vendimit të Këshillit Bashkiak nr.101, datë 29.9.2022, për pjesën që ka të bëjë me formularin e inventarizimit dhe planrilevimin e pronës, që i bashkëlidhet Vendimit.

- b. Zëvendësimin e formularit të inventarizimit dhe planrilevimin e pronës, që i bashkëlidhet Vendimit të Këshillit Bashkiak nr.101, datë 29.9.2022, me formularin e inventarizimit dhe planrilevimin e pronës, që i bashkëlidhet këtij vendimi dhe është pjesë e tij.
2. Ky vendim është pjesë e Vendimit të Këshillit Bashkiak nr. 101, datë 29.9.2022.
3. Ngarkohet Drejtoria Ligjore, Sektori i Pronave Publike dhe Menaxhimit të Aseteve për zbatimin e këtij vendimi.

Ky vendim hyn në fuqi sipas përcaktimeve të nenit 55, pika 6, të Ligjit Nr.139/2015, “Për vetëqeverisjen vendore”, i ndryshuar.

KRYETAR I KËSHILLIT BASHKIAK

Ani Dyrmishi



U shpall sot me datë 28.07.2023

1. FORMULARI I PËRDITËSIMIT TË PRONËS

Identifikoi pronën: Kadri Gjyli (Kryetar Njësie) *[Signature]*; Fatjon Zeqiri, (specialist) *[Signature]*; Evis Bahiti (specialist) *[Signature]*
 Ardita Molla (specialiste) *[Signature]*; Jertmir Kuraj (specialist) *[Signature]*; Anila Muhja (specialiste) *[Signature]*
 Per ASHK Durres: Ramonel Tafa (pecialist)
 (emri, mbiemri, pozicioni zyrtar)
 Supervizoi: Pranvera Gagani Pergj.Zyres se Pronave
 (emri, mbiemri, pozicioni zyrtar)
 Elio Jani Drejtorja Lijore
 (emri, mbiemri, pozicioni zyrtar)
 Aprovoi: Emriana Sako KRYETAR
 (emri, mbiemri, pozicioni zyrtar, tel., firma, vula)

istitucioni Qendror Shtetëror /Bashkia: Durres

| Nr. | Zona Kadastr. & Indeksi i Hartes | Nr. Pasunise | Lloji i Pasunise | Emërtesa e pasurisë Adresa | Sip. e pasurisë (m2) | Nga Sip. | | Funksioni për të cilin përdoret pronaria | Institucioni me përgjegjësi administrative/ pronësi | Institucioni përdorues pasurisë Statusi juridik i përdorimit | Te dhëna të tjera (Shënime të veçan) |
|------------|----------------------------------|--------------|------------------|---|----------------------|-------------|---------------|--|---|--|--------------------------------------|
| | | | | | | Triali (m2) | Ndërtesë (m2) | | | | |
| 14 | 2117 K-34-88-(193-D) | 148/2 | Terren Sportiv | Terren sportiv Fshati Katund I Ri Bashkia Durres Njësia Administr. Katund I Ri | 12040 m2 | 12040 m2 | | Sport | Bashkia Durres | Bashkia Durres VKM nr.431 Dt.15.05.2013 | |
| | | | | | | | | | | | |
| | | | | | | | | | | | |
| | | | | | | | | | | | |
| | | | | | | | | | | | |
| TAL | | | | | | | | | | | |



Shënimi: Sipërfaqja totale do të plotësohet vetëm për pronë me shumë komponentë (që përbëhen nga disa pasuri).

PLAN RILEVIMI PER PUNIME KADASTRALE

PRONARI SHTET

DATE 16/05/2023

QELIMI PER RREGJISTRIM

VENDNDODHJA

BASHKIA DURRËS DVASHK DURRËS ZONA KADASTRALE 2117 NUMRI I PASURISE 148/2 INDEKSI I HARTËS K-34-88-(193-D)


TË DHËNAT E PASURISË

LLOJI I PASURISË: TERREN SPORTIV SIPËRFAQA E PASURISË = 12040 m2 ZONA KADASTRALE 2117 NUMRI I KATEVE NUMRI I PEMËVE

X 459394.8790
Y 4585789.1614

KORNIZA REFERUESE GJEODEZIKE SHQIPTARE

X 460083.1815
Y 4585789.1614

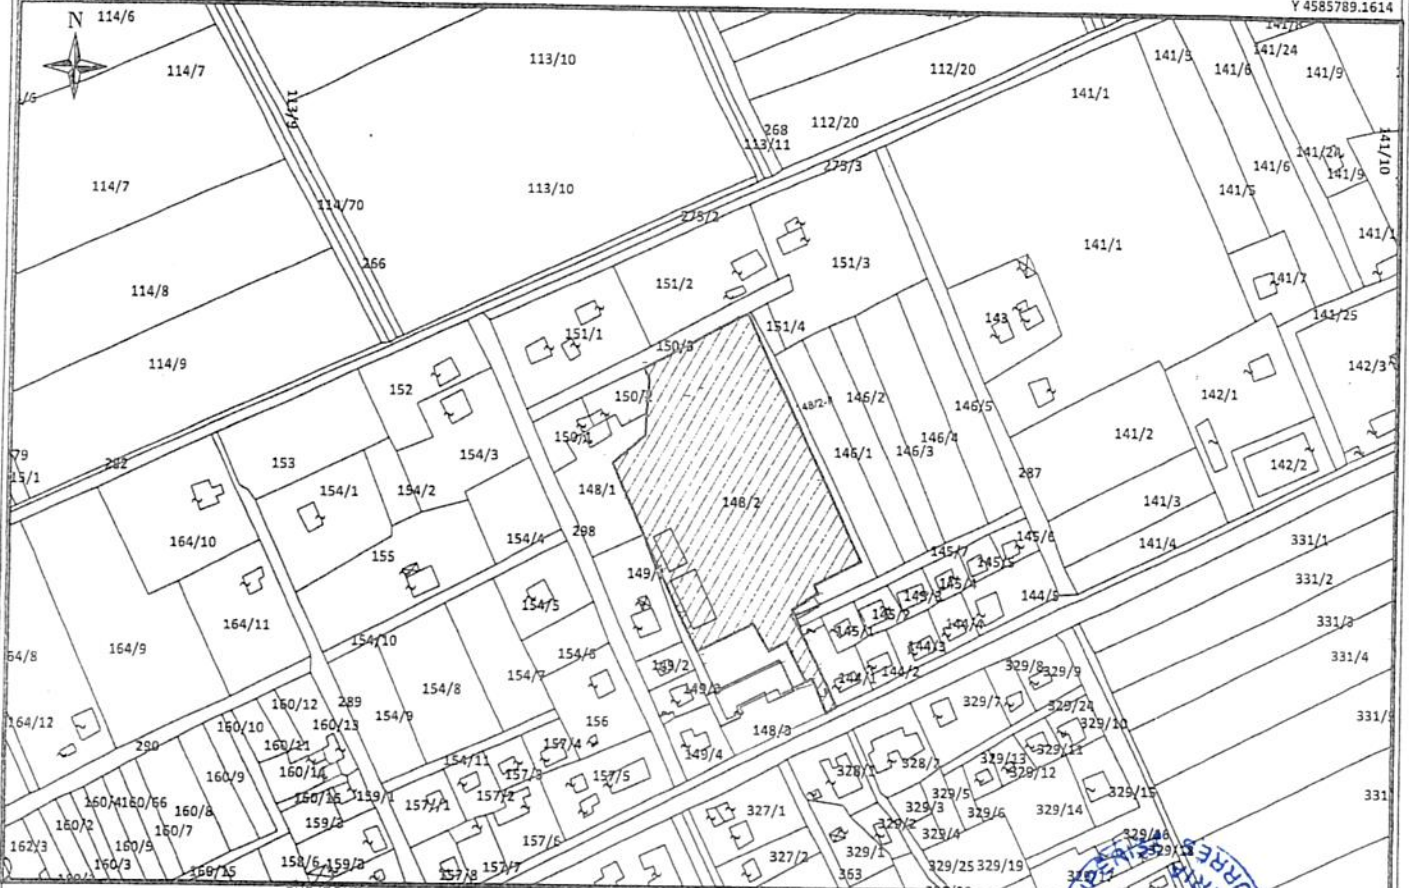

X 459394.8790 KONTURI SIPAS MATJEVE FAKTIKE
Y 4585366.5502

SH 1:2500

X 460083.1815
Y 4585366.5502



| Nr. | ORIENTIMI | PERDORIMI | TIPI KUFIRIT | KUFITARI | ID/NIPT |
|------|-----------|-----------|--------------|----------------------------|---------|
| 1 | V. | | | 150/3 | |
| 2 | L. | | | 148/2-II | |
| 3 | J. | | | 148/3 | |
| | P. | | | 150/2, 148/1, 149/2, 149/3 | |

REALIZOI PËR BASHKINË DURRËS PUNOI: KADRI GJYLI, JETMIR KURTI, ARDITA MOLLA, ANILA MUHJA, ERVIS BAHITI, FATJON ZEQIRI

NËNSHKRIMI: PRANVERA GASANI
DREJTORI: ELIO JAMI
KRYETAR: EMIRIANA SAKO
NËNSHKRIMI/VULA: Ramon


TEKNOLOGJIA E MATJEVE: Kode per teknologjine e matjeve: T-Terren; Z-Zyre; O-Ortofoto; G-GPS; S-Stacion Total; D-Matje Distancash; PERCAKTIMI KUFIRIT: Kode per percaktimin e kufirit: P-Përfaqësues i Pronarve; K-Kufitarët të Gjithë; KP-Kufitarët Pjesërisht; Pësues Bashkie, HK-Harta Kadastrale;

SHENIME TË PËRCANTA: PLANI RILEVIMI U HARTUA PËR RREGJISTRIMIN E PRONËS DUKE U BAZUAR NË VKM 431 DATË 15.05.2013 "PËR MIRATIMIN E LISTË REFERENCIALE TË PRONAVE TË PALUAJTËSHME PUBLIKE, SHTETËRORE, QË TRANSFEROHEN NË PRONËSI OSE NË PËRVEÇTIMIT TË KOMUNES KATUND I RI, TË QARKUT DURRËS", ME NUMËR LISTE 14. PASUEK NR. 14/22, ZK 2117, ME SIPËRFAQE 12040 m2 SIPAS GJENDJES FAKTIKE DHE PERSHTATUR HTR, DO TI TRANSFEROHET NË PRONËSI BASHKISË DURRËS.

KONFIRMIMI: PËR GJEGJËS/DREJTORIN: NËNSHKRIMI/VULA: _____

PRONARI/BASHKËPRONARËT-DEKLARIM MBI MARREDHENIET ME KUFITARET: EMRI: _____ NËNSHKRIMI: _____

Kode per teknologjine e matjeve dhe percaktimi kufirit: T-Terren; Z-Zyre; O-Ortofoto; G-GPS; S-Stacion Total; D-Matje Distancash; P-Përfaqësues i Pronarve; K-Kufitarët të Gjithë; KP-Kufitarët Pjesërisht; PB-Përfaqësues Bashkie, HK-Harta Kadastrale

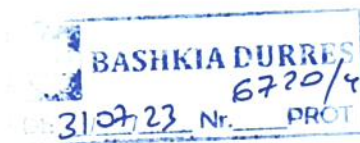

REPUBLIKA E SHQIPËRISË
PREFEKTI I QARKUT DURRËS

Nr. 525/₁₃ prot.

Durrës, më 31 . 07 . 2023

Lënda: Verifikim i ligjshmërisë së aktit

**KËSHILLIT BASHKIAK
DURRËS**

**KRYETARIT TË BASHKISË
DURRËS**

Verifikova ligjshmërinë e Vendimit të Këshillit Bashkiak Durrës Nr. 126 datë 27.07.2023 “Për disa ndryshime në Vendimin e Këshillit Bashkiak nr.101, datë 29.9.2022, “Për miratimin e kërkesës për t’u drejtuar Këshillit të Ministrave për një ndryshim të VKM-së nr. 431, datë 15.05.2013, dhe miratimin e përditësimit pjesor të pronës me emërtimin “fushë sporti”, me vendodhje Katund i Ri, zk 2117”

E gjej atë të bazuar në ligj dhe në bazë të kompetencave që me jep Ligji Nr.107/2016 “Për Prefektin e Qarkut”, e konfirmoj bazueshmërinë ligjore të tij.
Duke ju falenderuar për bashkëpunimin.

PREFEKTI

EMILJAN JANI