



REPUBLIKA E SHQIPËRISË
BASHKIA Durrës
KËSHILLI BASHKIAK

VENDIM

Nr. 4, datë 10.02.2026



PËR MIRATIMIN PËR DISA NDRYSHIME NË VENDIMIN E KËSHILLIT BASHKIAK NR. 50, DATË 21.05.2024, “PËR MIRATIMIN E KËRKESËS PËR TRANSFERIMIN NË PRONËSI TË BASHKISË Durrës, PËR NJËSINË ADMINISTRATIVE KATUNDI I RI, TË PASURISË ME NR. 101/2, E LLOJIT TRUALL, ME SIPËRFAQE 1664 M², ME VENDODHJE NË ZONËN KADASTRALE 3541”

Në mbështetje të nenit 8, pika 2, nenit 9, pika 1, nënpika 1.1, shkronja “b” dhe nënpika 1.2, shkronjat “a” dhe “c”, nenit 23, pika 13, nenit 54, shkronja “k”, nenit 55, pika 2 dhe 6, të Ligjit nr. 139/2015 “Për vetëqeverisjen vendore”, të ndryshuar, shkresës nr. 373/3 prot., datë 03.12.2025, ardhur nga Agjencia Shtetërore e Kadastrës, Drejtoria e Pronave Shtetërore, Kodi i Procedurave Administrative, sipas relacionit të përgatitur nga Drejtoria Ligjore, me propozim të Kryetarit të Bashkisë,

KËSHILLI BASHKIAK
VENDOSI:

1. Miratimin për disa ndryshime në Vendimin e Këshillit Bashkiak nr. 50, datë 21.05.2024, “Për miratimin e kërkesës për transferimin në pronësi të Bashkisë Durrës, për Njësinë Administrative Katundi i Ri, të pasurisë me nr. 101/2, e llojit truall, me sipërfaqe 1664 m², me vendodhje në zonën kadastrale 3541”, për shkak të nevojës për përafrim të sipërfaqes së pasurisë me gjendjen faktike në terren, siç rezulton nga verifikimi i kryer nga ASHK Tiranë, duke ndryshuar sipërfaqen e kërkuar për transferim sipas të dhënave të pasqyruara në

planrilevimin dhe formularin e inventarizimit, që i bashkëlidhet këtij vendimi dhe është pjesë përbërëse e tij.

2. Miratimin e planrilevimit dhe formularin e inventarizimit të përditësuar, që i bashkëlidhet këtij vendimi dhe është pjesë përbërëse e tij.
3. Për zbatimin e këtij vendimi ngarkohen Drejtoria Ligjore dhe Sektori i Pronave Publike dhe Menaxhimit të Aseteve.

Ky vendim hyn në fuqi sipas përcaktimeve të nenit 55, pika 6, të Ligjit Nr.139/2015, “Për vetëqeverisjen vendore”, i ndryshuar.

KRYETAR

Denisa Luarasi



U shpall sot me datë 11.02.2026



PLAN RILEVIMI PER PUNIME KADASTRALE

PRONARI SHTET

DATE 10/12/2025

QELLIMI PER TRANSFERIM

VENDNDODHJA

BASHKIA DURRES

DVASHK DURRES

ZONA KADASTRALE 3541

NUMRI I PASURISE 101/2

INDEKSI I HARTES K-34-88-(209-D)

TË DHËNAT E PASURISË

LLOJI I PASURISE TRUALL

SIPERFAQJA E PASURISE = 1664 m2

ZONA KADASTRALE 3541


NUMRI I KATEVE

NUMRI I PEMEVE

X 459698.1345
Y 4583495.0713

KORNIZA REFERUESE GJEODEZIKE SHQIPTARE

X 460387.5204
Y 4583495.0713

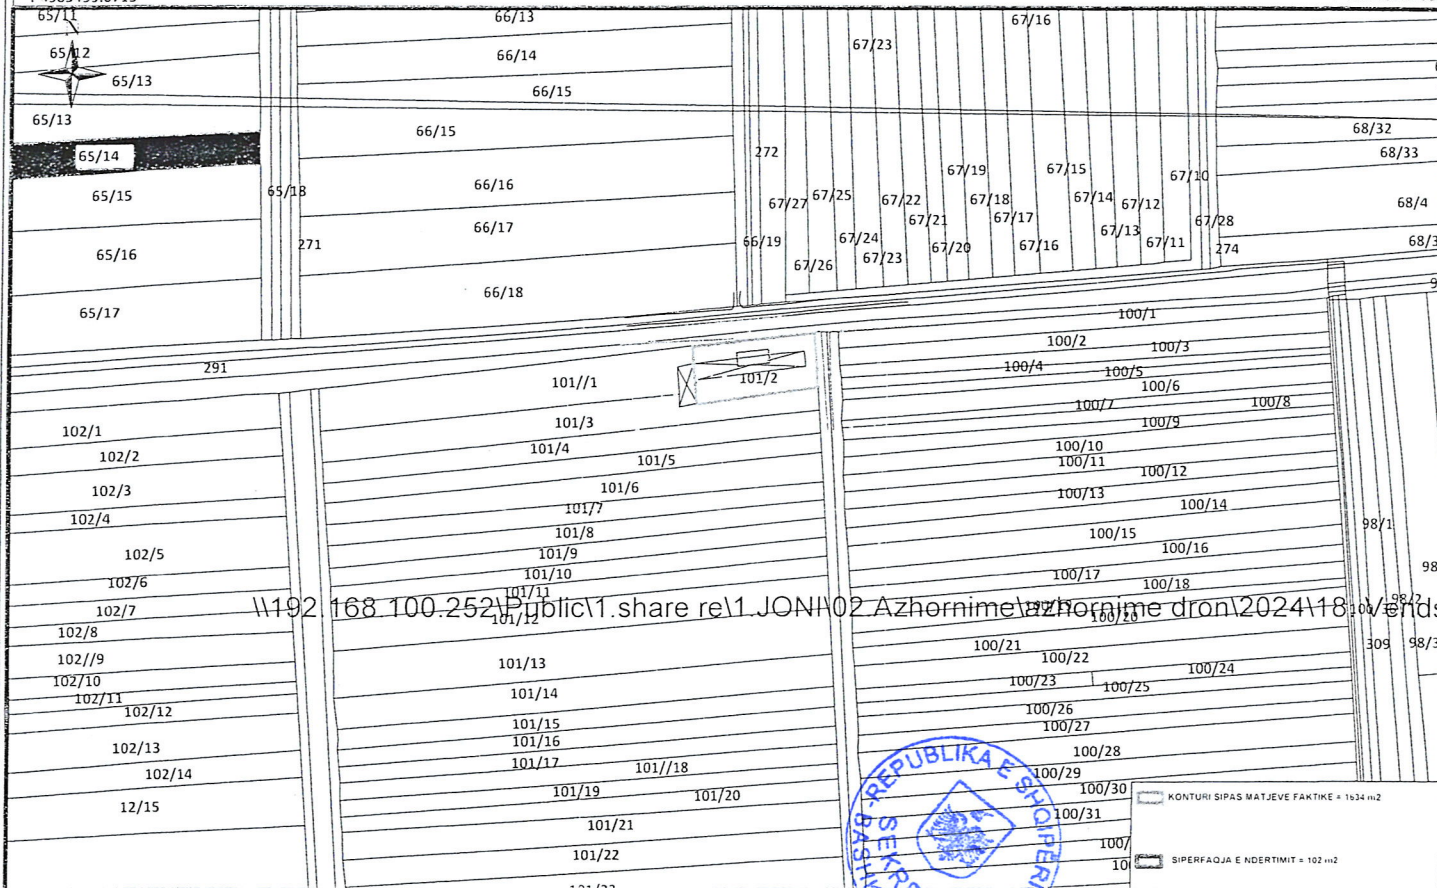

X 459698.1345
Y 4583072.2719

SH 1:2500

X 460387.5204
Y 4583072.2719

Nr.	ORIENTIMI	PERDORIMI	TIPI KUFIRIT	KUFITARI	ID/NIPT	SHENIME TE REALIZUESIT
1	V-			291		
2	L-			297		
3	J-			101/3		
....	P-			101/1		

REALIZOI PËR BASHKINË DURRËS

PUNOI: FATJON ZEIQIRI
ANILA MUHJA

NËNSHKRIMI

PËRGJEGJËS: JETMIR PUPLA
NËNSHKRIMI

DREJTORI: ALNEIDA RROSHI
NËNSHKRIMI

ZEVENDESKRYETAR: GENTIAN KALLMI
NËNSHKRIMI/VULA

REALIZOI PËR DVASHK

SPECIALISTI:

NËNSHKRIMI:

KONFIRMOI

PËRGJEGJËS/DREJTORI:

NËNSHKRIMI/VULA

TEKNOLOGJIA E MATJEVE:

Kode per teknologjine e matjeve: T-Terren; Z-Zyre; O-Ortofoto; G-GPS; S-Stacion Total; D-Matje Distancash;

PERCAKTIMI KUFIRIT:

Kode per percaktimin e kufirit: P-Përfaqësues i Pronarve; K-Kufitarët të Gjithë; KP-Kufitarët Pjesërisht; PB-Përfaqësues Bashkie, HK-Harta Kadastrale;

SHENIME TE VECANTA:

Ky plan rilevimi është hartuar me qëllim transferimin në pronësi të Bashkisë Durrës të pas. nr. 101/2, e llojit Truall, me sip.1634 m2, me vendodhje në ZK 3541. Aktualisht në këtë truall është ngritur një ndërtesë me sip.102 m2, sipas lejes së ndërtimit nr. 1149-24/5, datë 11.03.2025. Objekti ka destinacion "Qendër e trajtimit të kafshëve të rrugës, për të cilën është kërkuar dhe transferimi.

PRONARI/BASHKEPRONARET-DEKLARIM MBI MARREDHENIET ME KUFITARET

EMRI

NËNSHKRIMI

Kode per teknologjine e matjeve dhe percaktimi kufirit: T-Terren; Z-Zyre; O-Ortofoto; G-GPS; S-Stacion Total; D-Matje Distancash; P-Përfaqësues i Pronarve; K-Kufitarët të Gjithë; KP-Kufitarët Pjesërisht; PB-Përfaqësues Bashkie, HK-Harta Kadastrale

1. FORMULAR PER INVENTARIZIMIN E PRONAVE TE PALUAJTSHME SHETERORE

(Per inventarizimin e pronave te veçanta)

Identifikoi:

Fatjon Zeqiri (Specialist)

(emri, mbiemri, pozicioni zyrtar)

Per Zyren e Pronave : Anila Muhja (Specialist)

(emri, mbiemri, pozicioni zyrtar)

Supervizori: Jetmir Pupla (Pergj.Sek.Pronave)

(emri, mbiemri, pozicioni zyrtar)

Alneida Rroshi Drejtoria Ligjore

(emri, mbiemri, pozicioni zyrtar)

Aprovoi: Gentian Kallimi Zevendeskrjetar i Bashkise

(emri, mbiemri, pozicioni zyrtar, tel., firma, vula)

Bashkia / Komuna : Durres

Fusha e perdorimit te Prones: Prona qe perdoren ne fushen e bujqesise dhe ushqimit " Interes Vendor"

(Qender e trajtimit te kafsheve e rruges)

A			B			C			
Nr. Rend.	Zona Kadastr. & Indeksi i Hartes	Nr. Pasurise	Lloji i Prones	Emri i Prones Adresa	Sip. Totale e Prones (m2)	Nga Sip. Totale: Sa Ndertese (m2)	Funksioni per te cilin perdoret Prona	Institucioni / Enti me pergjegjesi administrative	Institucioni / Enti perdorues Statusi juridik perdorimit
1	2	3	4	5	6	7	8	9	10
1	3541 K-34-88-(209-D)	101/2	Truall	Qender strehimi dhe trajtimi per kafshet Bashkia Durres	1634 m2		Interes vendor	Bashkia Durres	Bashkia Durres
									Mbi truallin eshte ndertuar objekti me Leje Nd. nr.1149-24/5 dt.11.03.2025 ngritur objekt 2 kate
									" Qender strehimi dhe trajtimi per kafshet"



REPUBLIKA E SHQIPËRISË
PREFEKTI I QARKUT Durrës


Nr. 140/prot.
14

Durrës, më 16.02.2026

Lënda: Verifikim i ligjshmërisë së aktit

KËSHILLIT BASHKIAK
DURRËS

KRYETARIT TË BASHKISË
DURRËS

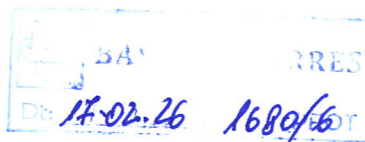

Verifikova ligjshmërinë e Vendimit të Këshillit Bashkiak Durrës Nr.04 datë 10.02.2026, "Për miratimin për disa ndryshime në Vendimin e Këshillit Bashkiak nr.50, datë 21.05.2024, "Për miratimin e kërkesës për transferimin në pronësi të Bashkisë Durrës, për Njësinë Administrative Katund i Ri, të pasurisë me nr.101/2, e llojit truall, me sipërfaqe 1664 m², me vendodhje në zonën kadastrale 3541".

E gjej atë të bazuar në ligj dhe në bazë të kompetencave që me jep Ligji Nr.107/2016 "Për Prefektin e Qarkut" i ndryshuar, e konfirmoj bazueshmërinë ligjore të tij.

Duke ju falenderuar për bashkëpunimin.

PREFEKTI
ADRIAN GURRA

